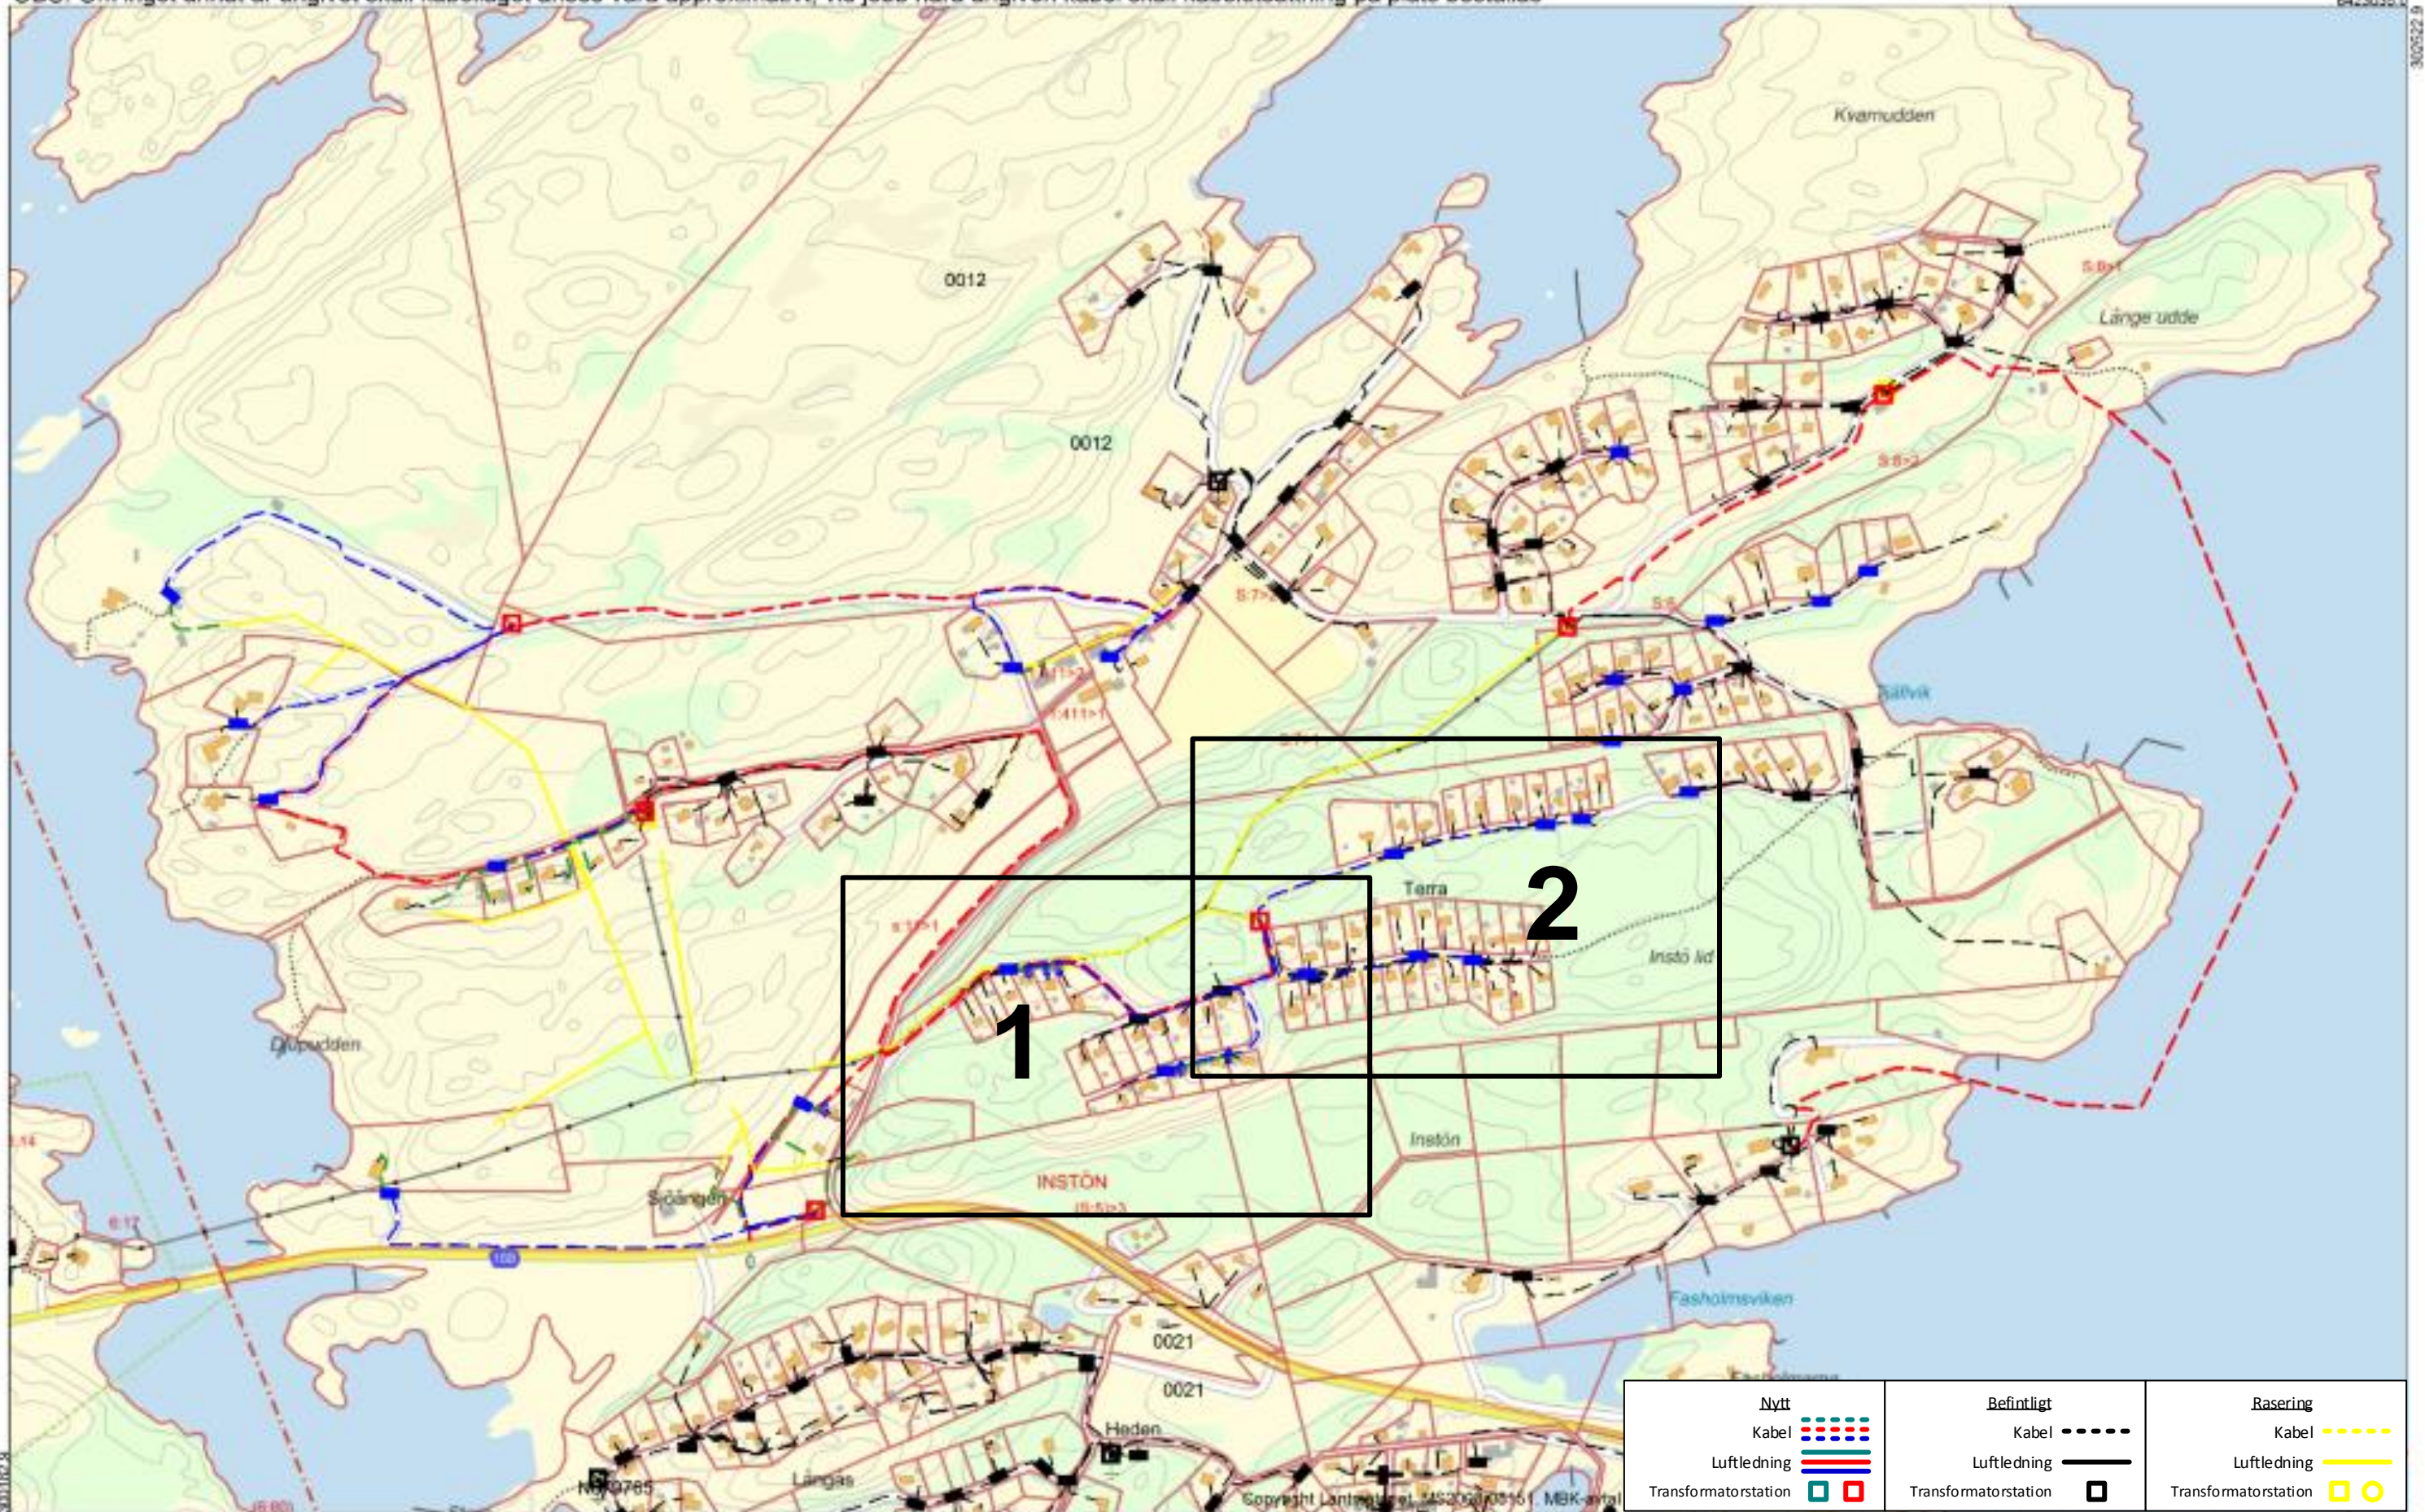











Översiktskarta TT2281-814_Isolering Instön/ NIS209568

OBS! Om inget annat är angivet skall kabelläget anses vara approximativt, vid jobb nära angiven kabel skall kabelutsättning på plats beställas

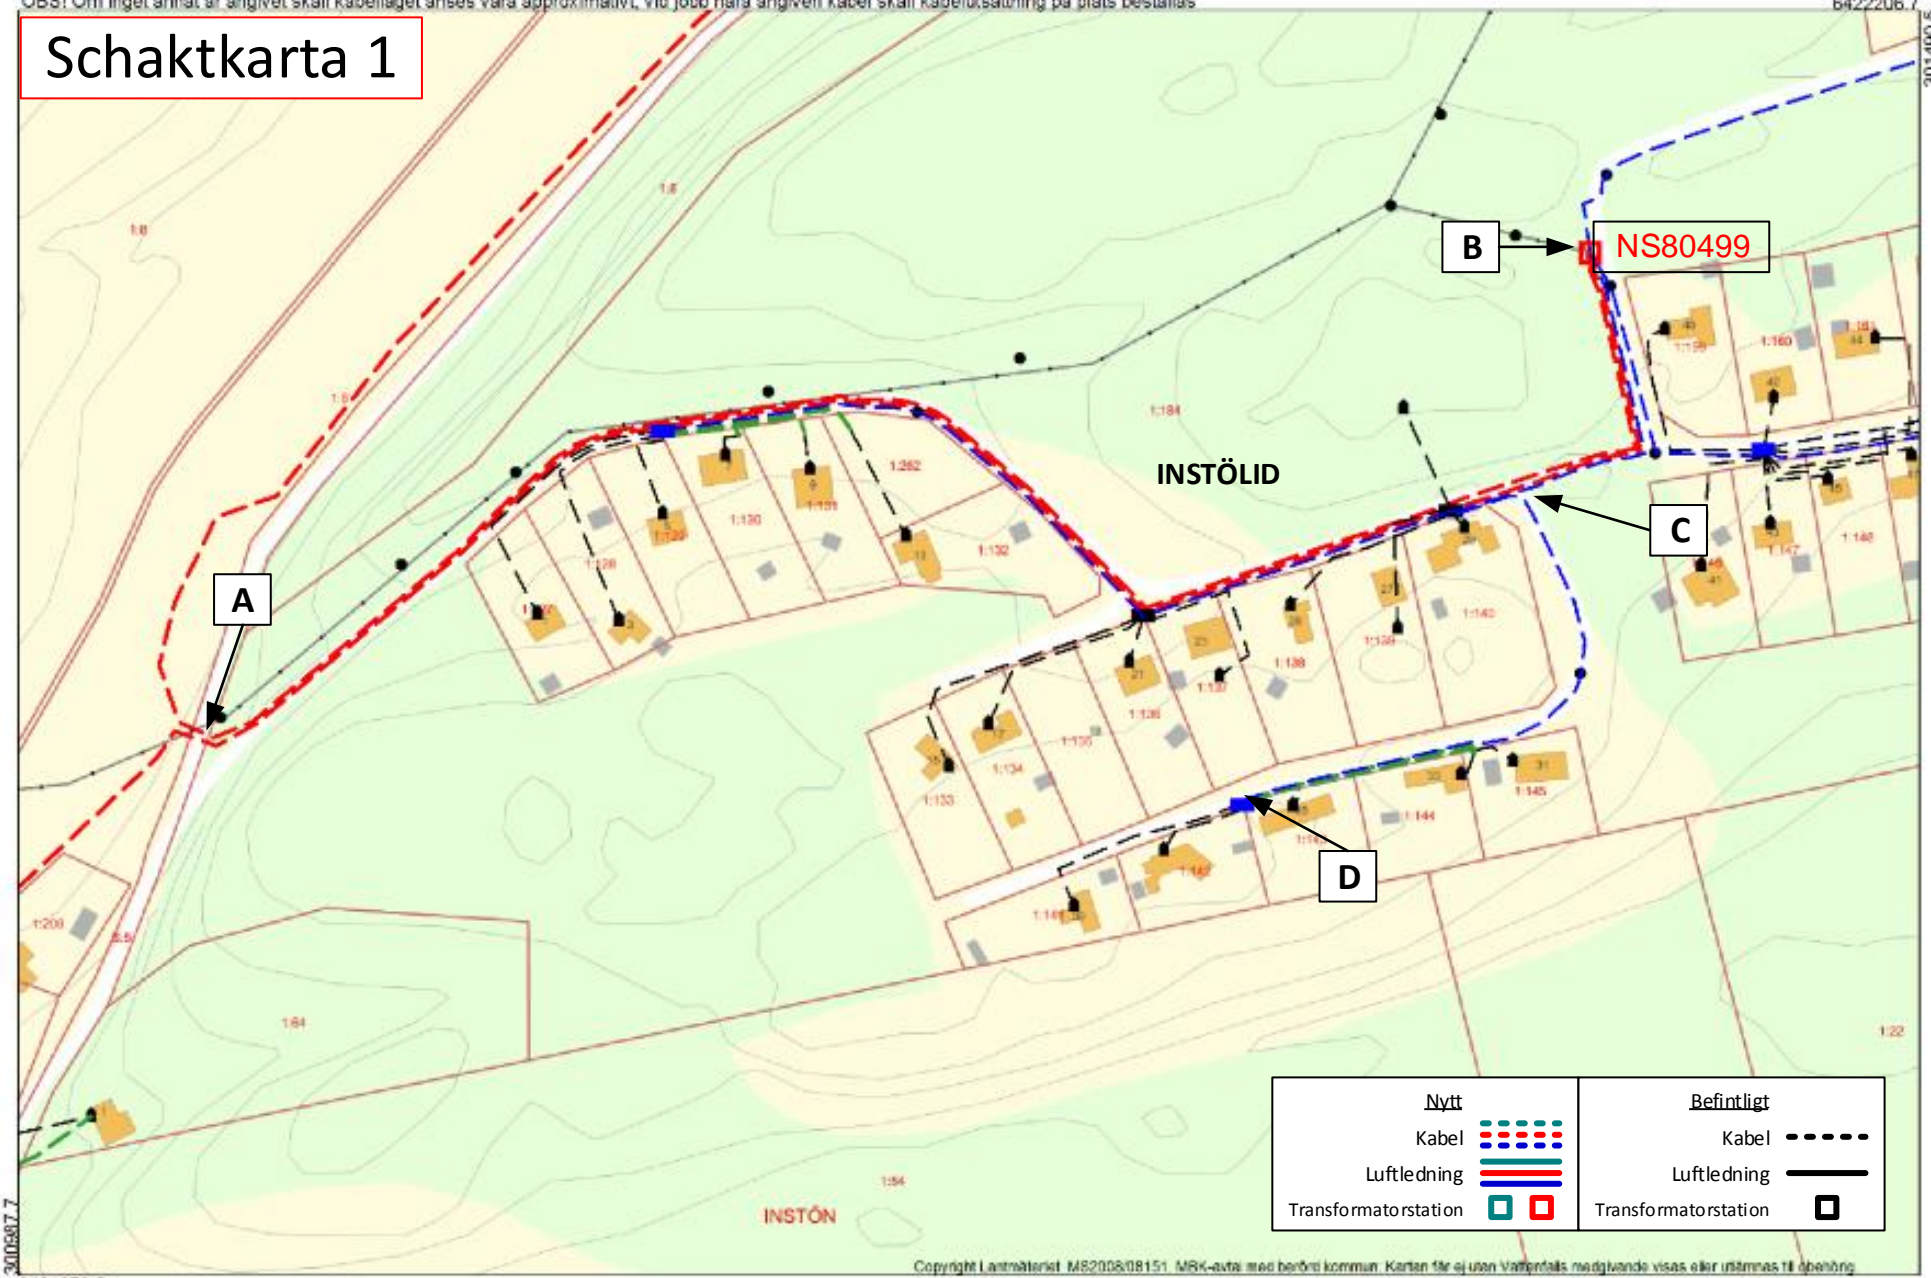





 


| Nytt | Befintligt | Rasering |
|--|--|--|
| Kabel  | Kabel  | Kabel  |
| Luftledning  | Luftledning  | Luftledning  |
| Transformatorstation  | Transformatorstation  | Transformatorstation  |

OBS! Om inget annat är angivet skall kabelläget anses vara approximativt, vid jobb nära angiven kabel skall kabelutsättning på plats beställas

6422206.7

Schaktkarta 1



| Nytt | | Befintligt | |
|----------------------|---|----------------------|---|
| Kabel |  | Kabel |  |
| Luftledning |  | Luftledning |  |
| Transformatorstation |  | Transformatorstation |  |

3006987.7

301490.5

6421872.5

0 100m

2018.08.02

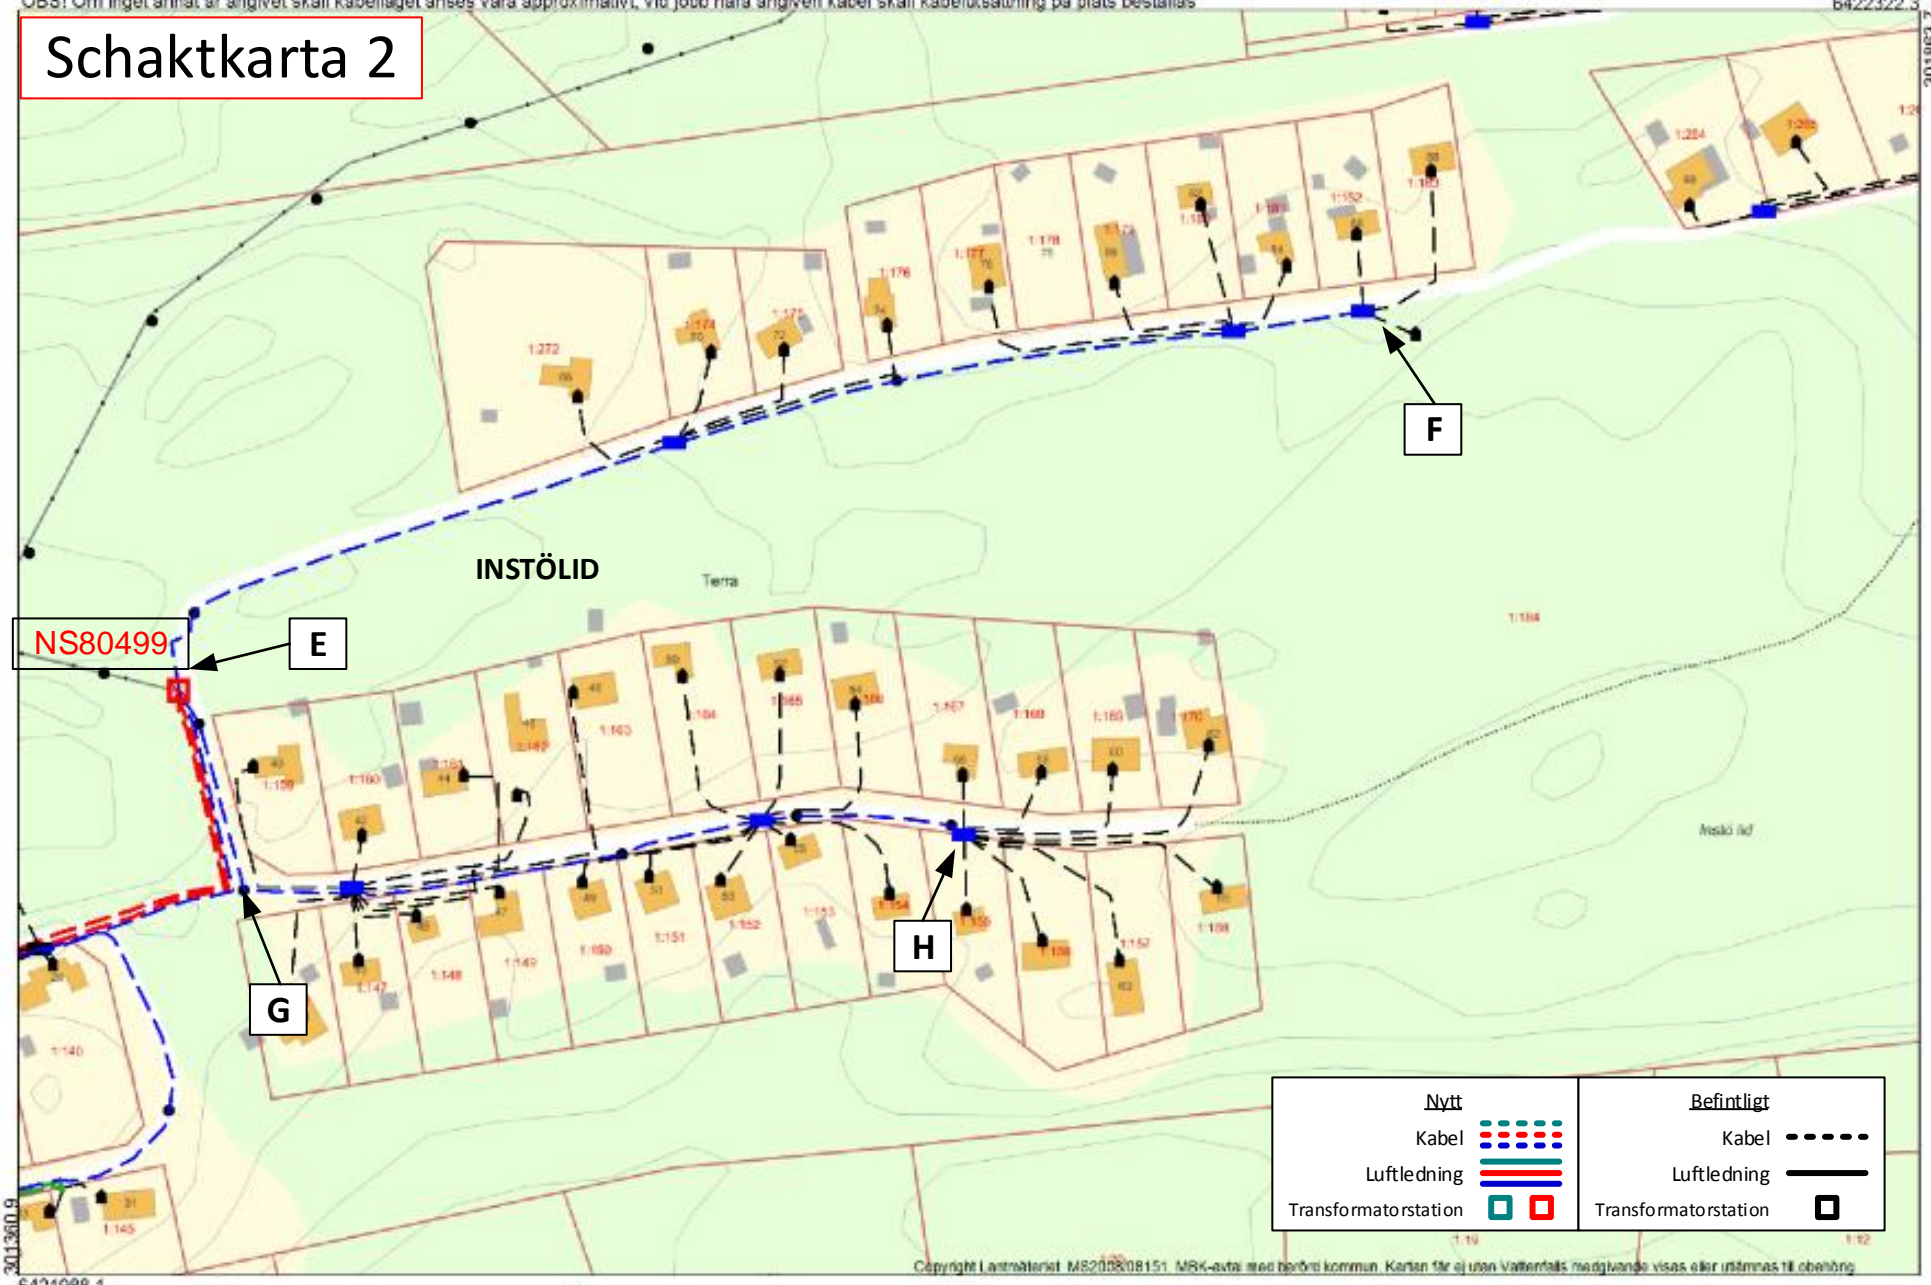
Skala 1: 2000







Copyright Lantmäteriet M82008/08151 MRK-avtal med berörda kommun. Kartan för ej utan Vattenfalls medgivande visas eller utlämnas till obehörig

OBS! Om inget annat är angivet skall kabelläget anses vara approximativt, vid jobb nära angiven kabel skall kabelutsättning på plats beställas

6422322.3

Schaktkarta 2



| Nytt | | Befintligt | |
|----------------------|---|----------------------|---|
| Kabel |  | Kabel |  |
| Luftledning |  | Luftledning |  |
| Transformatorstation |  | Transformatorstation |  |

6421988.1

Copyright Lantmäteriet M820BR08151 MRK-avtal med berörda kommun. Kartan får ej utan Vattenfalls medgivande visas eller utlämnas till obehörig

2018.08.02

Skala 1: 2000

