

# Översikt

## Teckenförklaring:

- Nytt fiberschakt markerat med brun streckad linje
- Bef fiber markerat med grön linje
- Nytt Skåp markerat med brun rektangel



Date:  
2019-10-21

Project: 1364 FTTH Instön  
Instöfid  
Revision: SMB Vattenfall  
Sign: Christer Olsson  
Mobil: 0725-266049

Scale:  
1:3916

Skala 1:3916 (A4)

500 m


Instön

Instö lid


Terra


Tjälvik

# Tjällvik

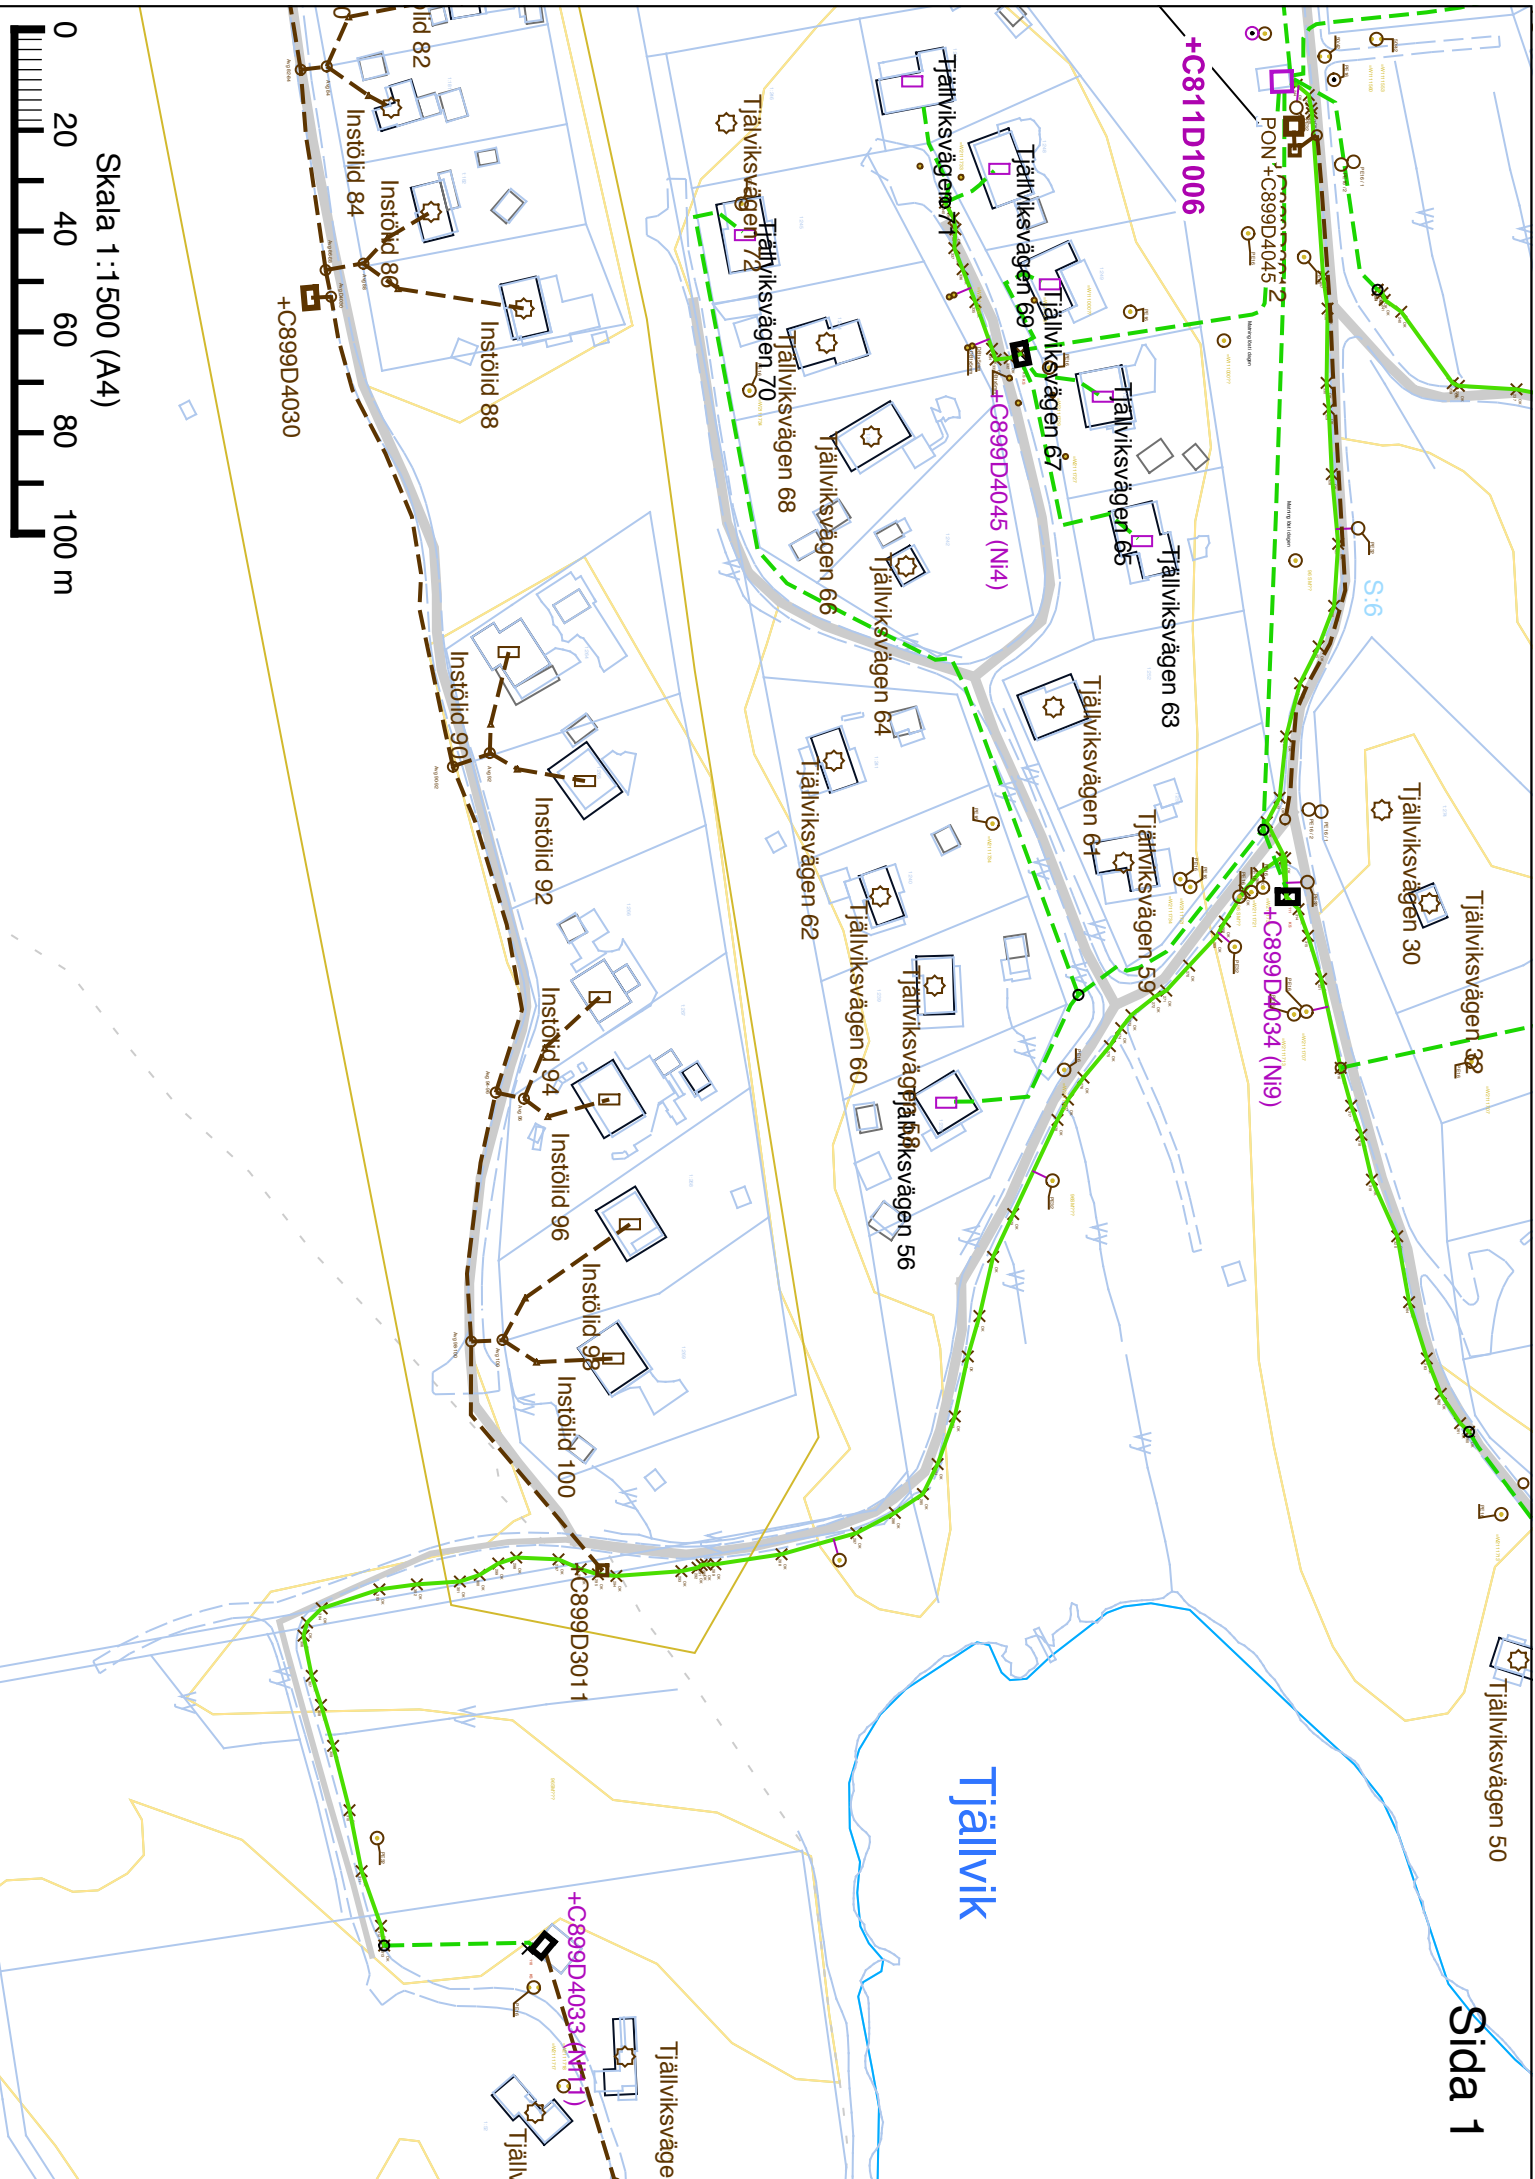



Skala 1:1500 (A4)

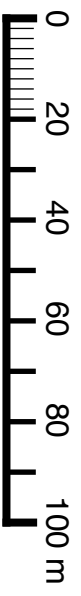

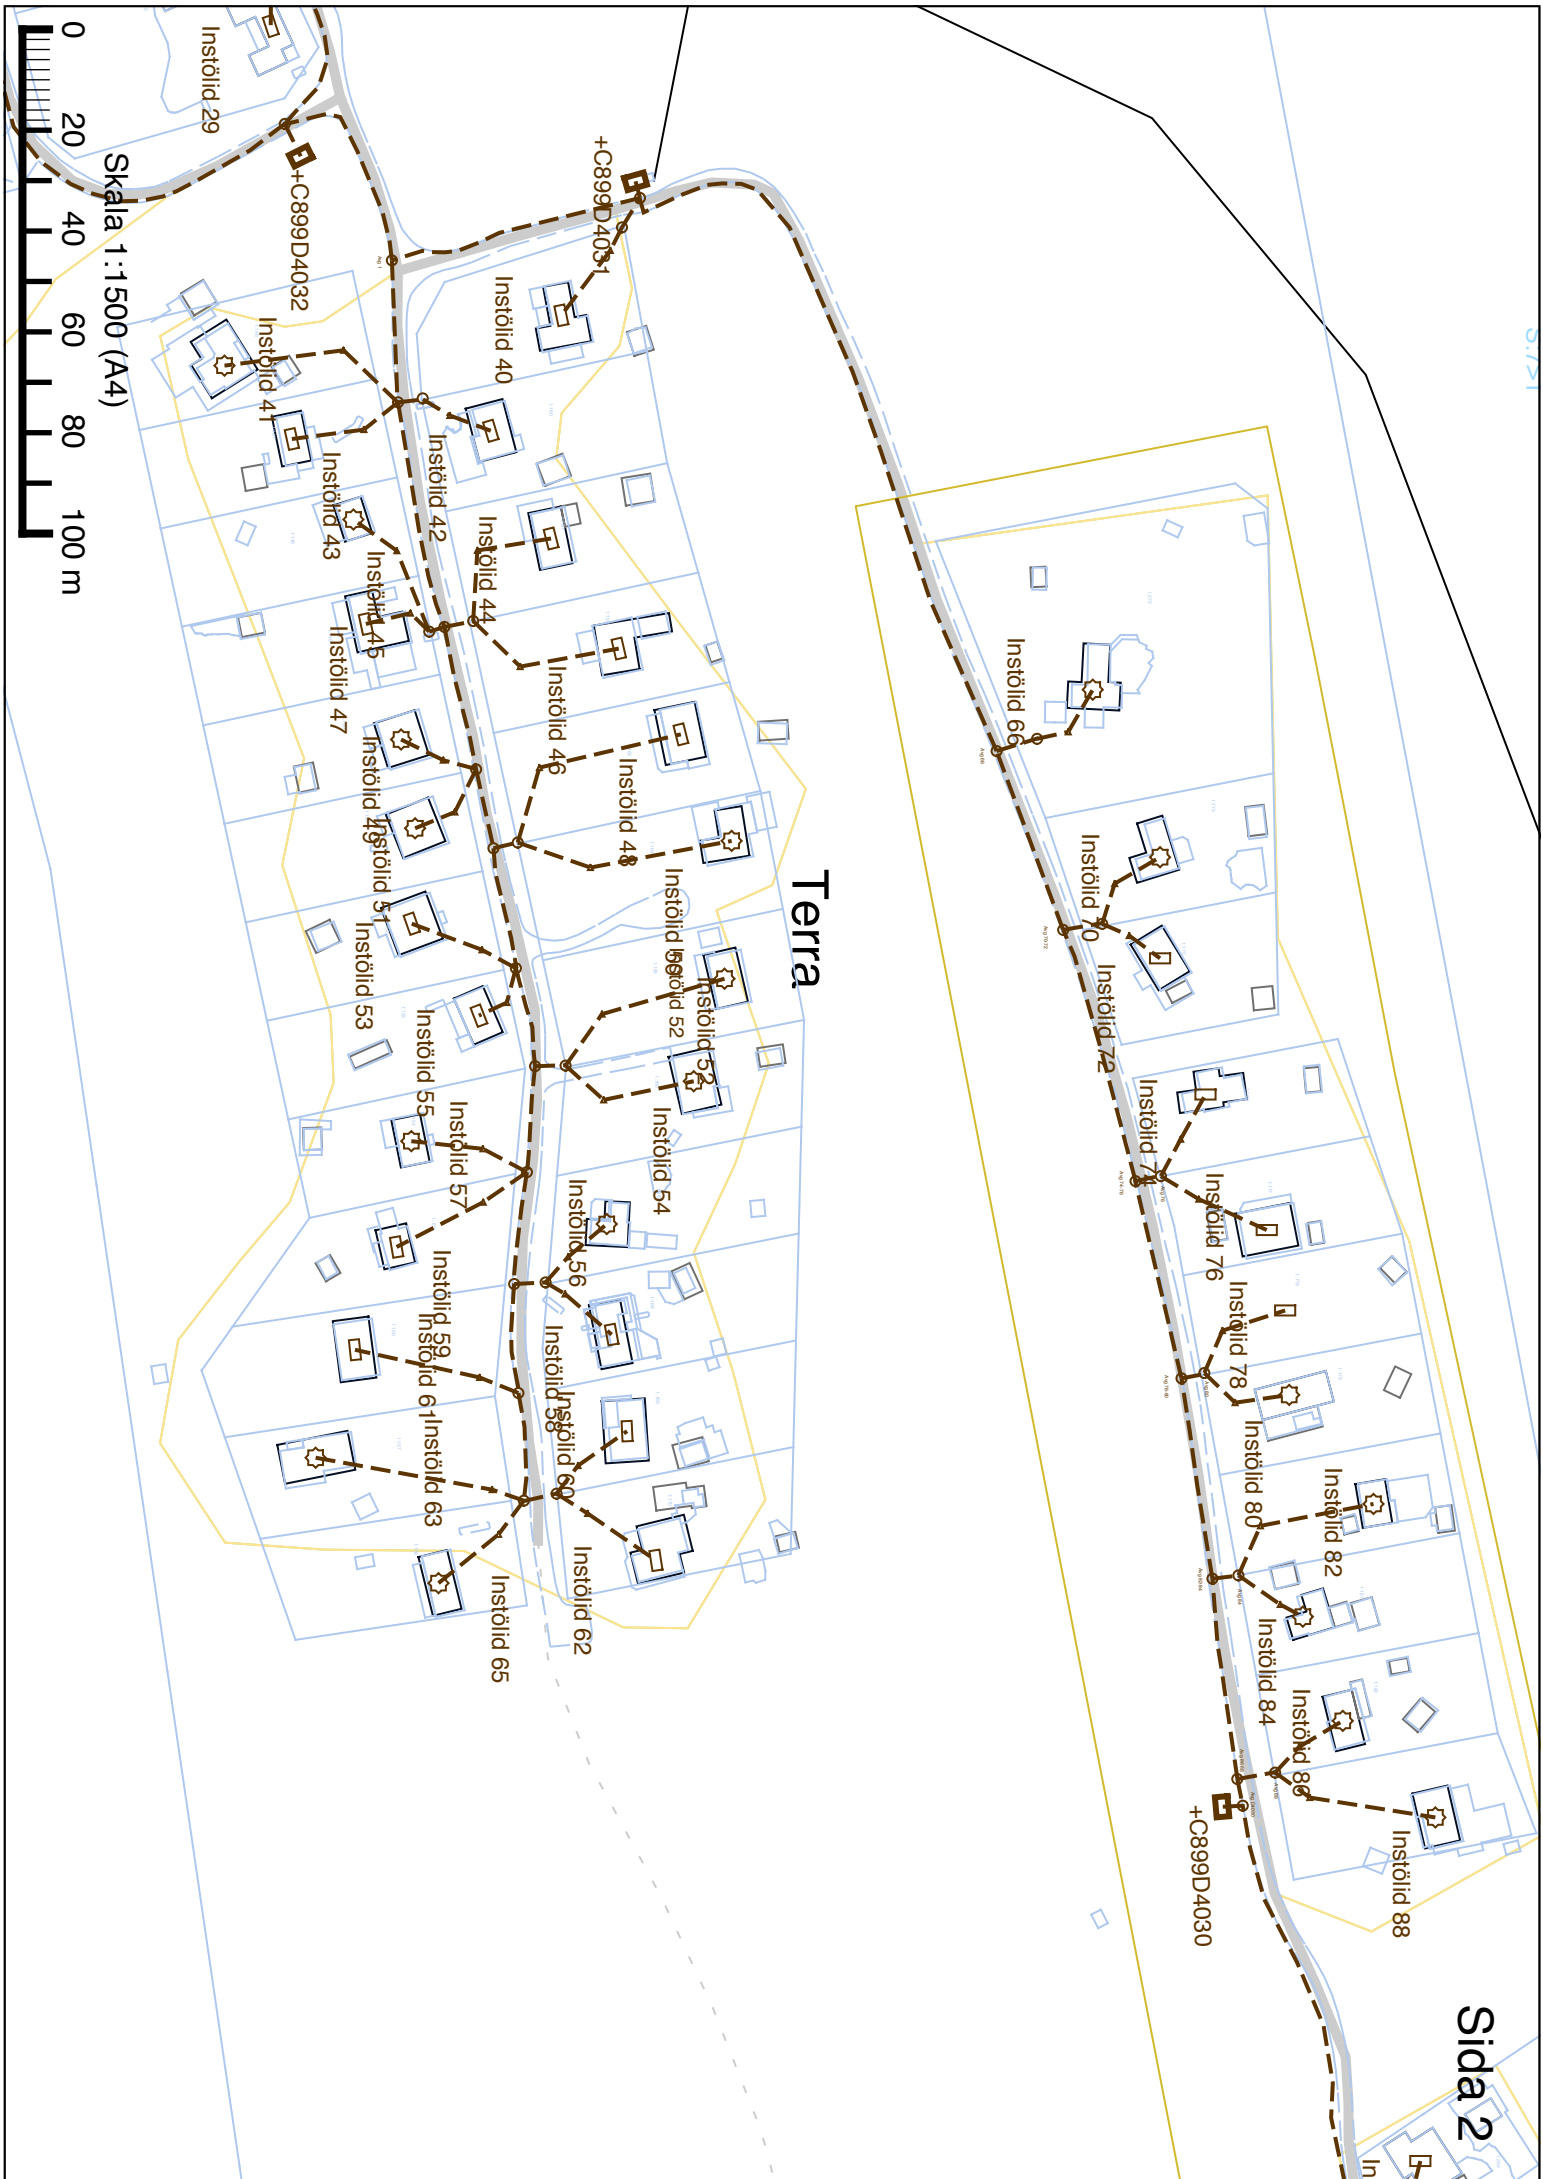

Skala 1:1500 (A4)

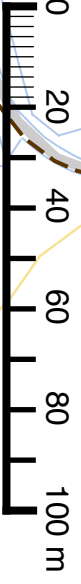

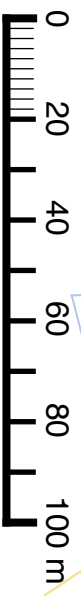

Skala 1:1500 (A4)

